

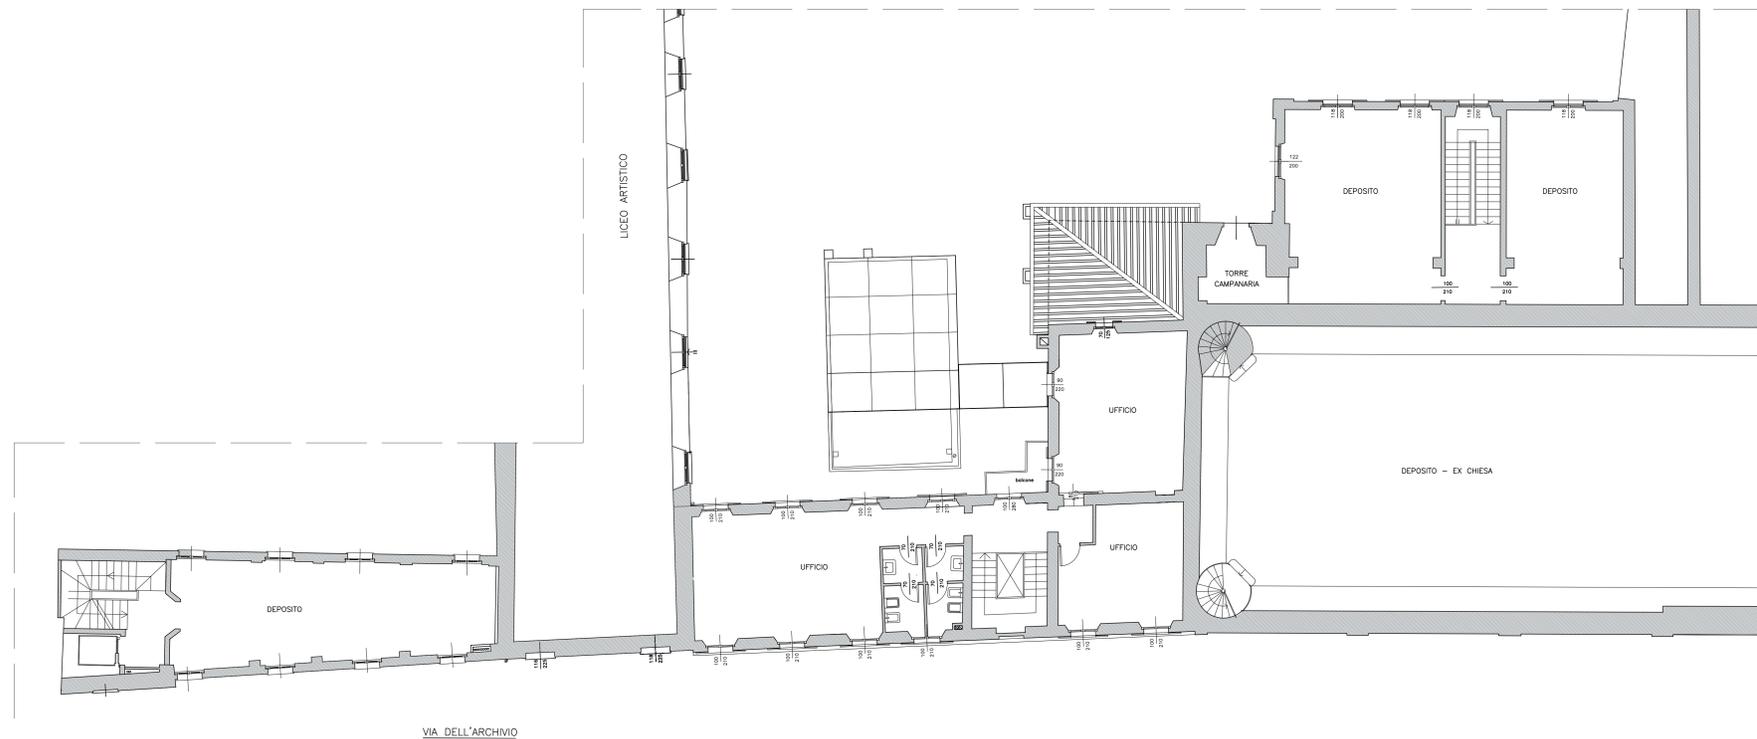


PIANTA PIANO TERRA

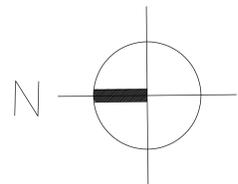

PIANTA PIANO PRIMO

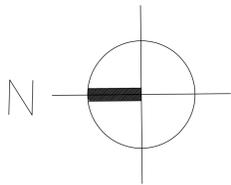

**P E B A**

MINISTERO DELLA CULTURA  
 Archivio dello Stato  
 ARCHIVIO DI STATO DI NOVARA  
 Commissione d'P.E.

ARCHIVIO DI STATO DI NOVARA  
 Spazio in via dell'Archivio n.2 - Novara (NO)  
 Tel. 0321 392221 - Email: aa@archivio.gov.it

OGGETTO:  
 Realizzazione del P.E.B.A. dell'Archivio di Stato di Novara nell'ambito dell'investimento 1.2 "Rinnozione delle strutture fisiche e cognitive in musei, biblioteche e archivi" (M1C3) (M1C3) finanziato dall'Unione europea - NextGenerationEU

IL PROGETTISTA:  
 Arch. Francesco Guercio  
 Ordine degli Architetti  
 della città di Novara n. 1204  
 Via Pisa 10/12 - I. C. - 28100 Novara  
 Tel. 0323/825131  
 Email: architetto.francesco.guercio@gmail.com  
 PEC: francesco.guercio@pec.architetto.gov.it  
 P. IVA: 02762400315  
 C.F.: 02079100315

TIMBRO E FIRMA

TITOLO:  
 ANALISI: Parametriche con spazi e percorsi oggetto di indagini del P.E.B.A.

PROGETTO: 2024-001-110-02-000  
 DATA: 2024-01-11  
 SCALA: 1:100  
 FOGLIO: 002