




PIANTA PIANO TERRA

- AREA/PERCORSO GIA' OGGETTO DI INTERVENTI DI ACCESSIBILITA'
- BARRIERE FISICHE OGGETTO DI INTERVENTO CON IL PEBA

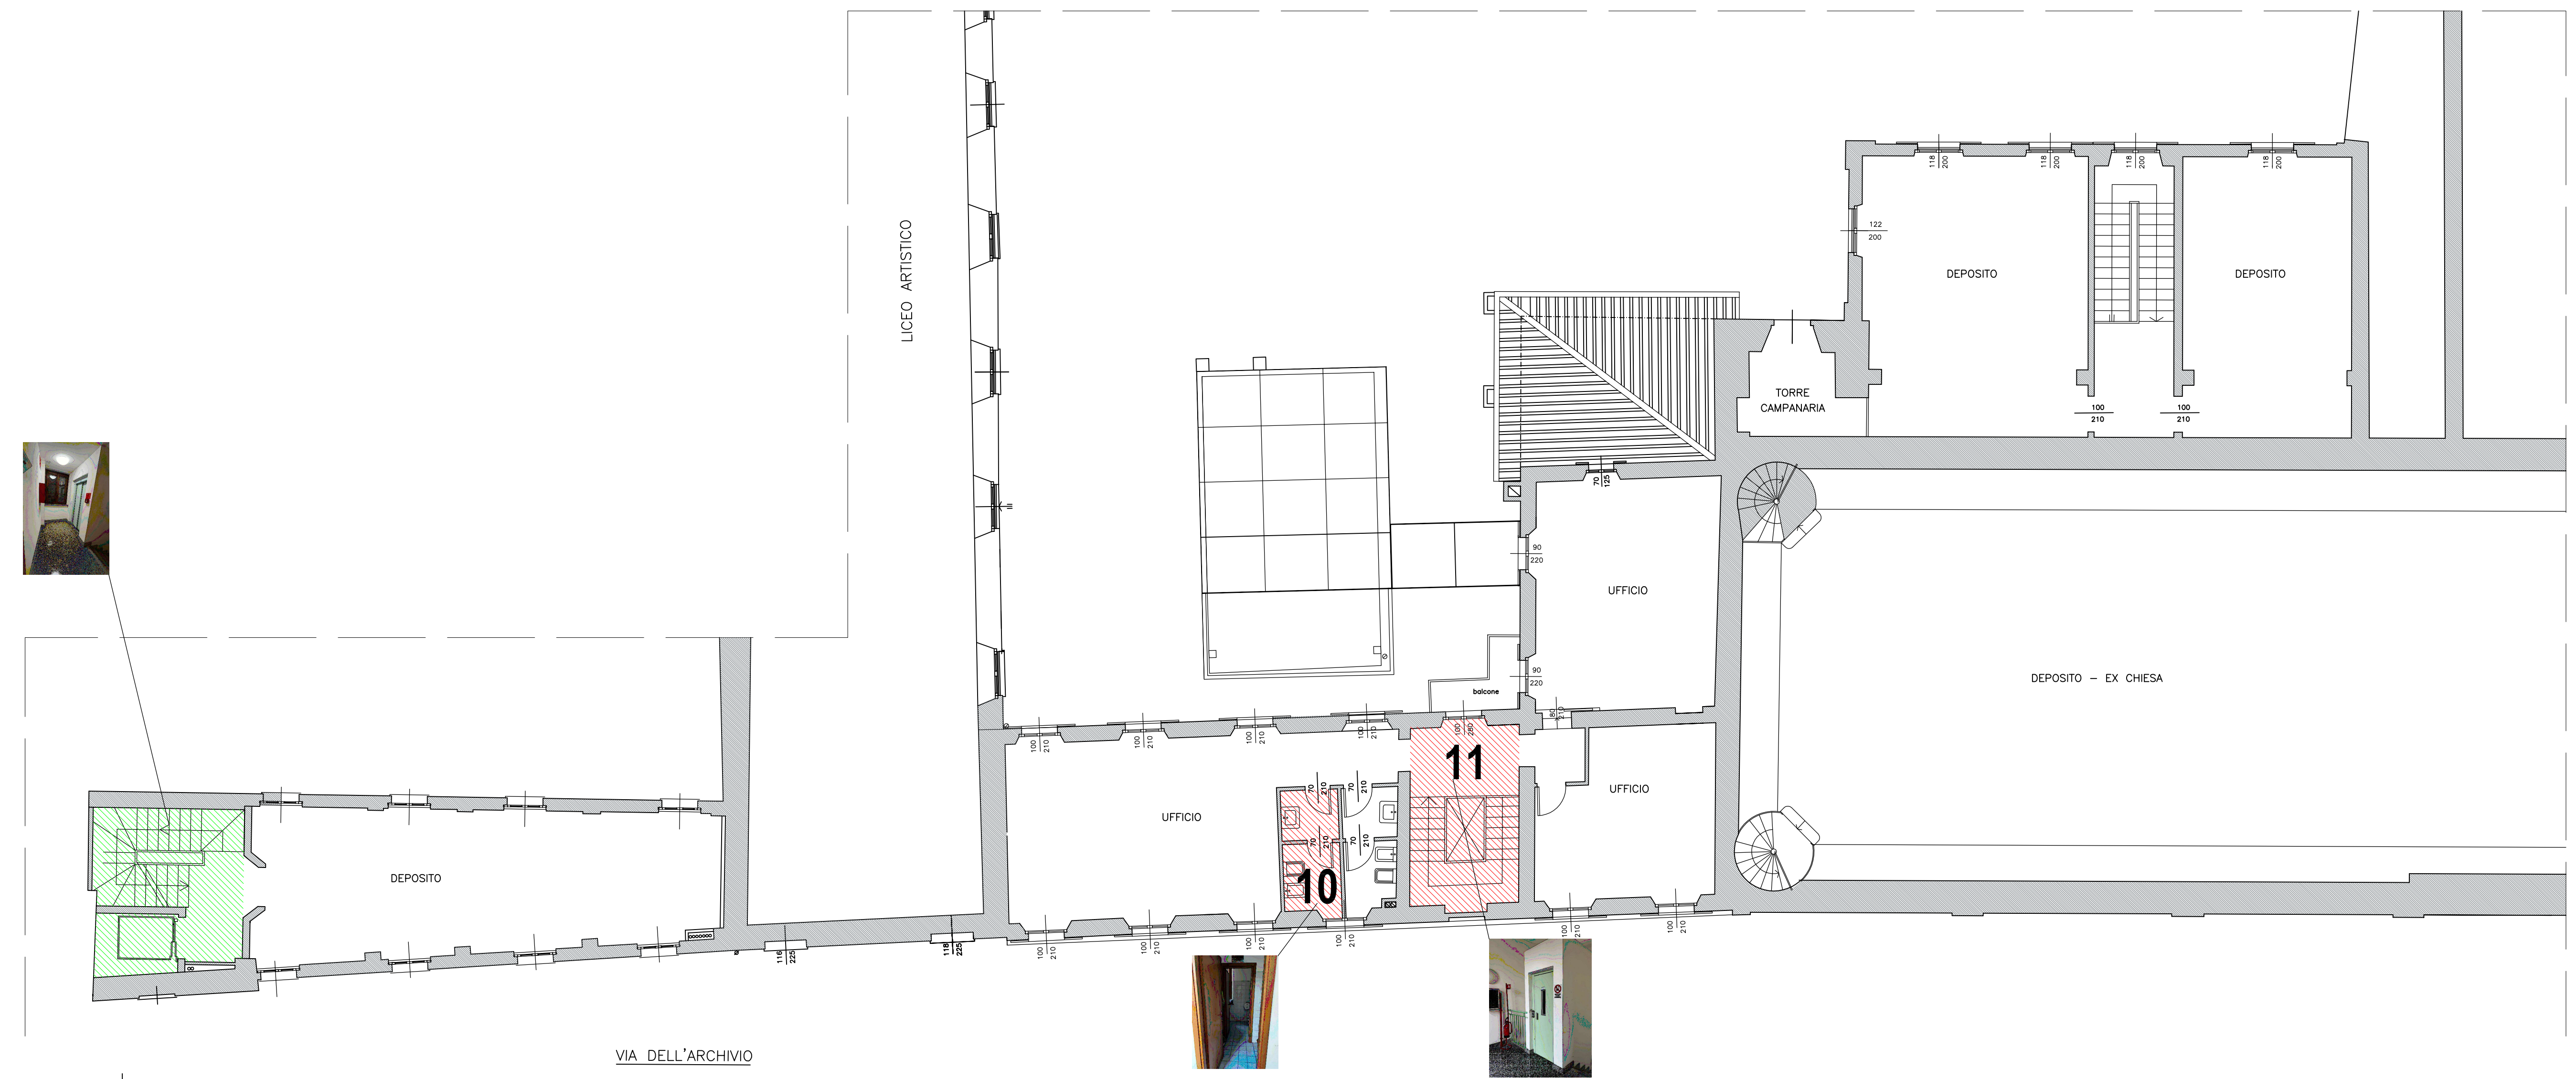

PIANTA PIANO PRIMO

- AREA/PERCORSO GIA' OGGETTO DI INTERVENTI DI ACCESSIBILITA'
- BARRIERE FISICHE OGGETTO DI INTERVENTO CON IL PEBA

PEBA

**MINISTERO DELLA CULTURA**  
**ARCHIVIO DI STATO DI NOVARA**  
 Sped. in via dell'Archivio n.2 - Novara (NO)  
 Tel. 0321 392221 - Email: aa@archivio.gov.it

**COMMISSIONATO D.P.C.**  
**ARCHIVIO DI STATO DI NOVARA**  
 Sped. in via dell'Archivio n.2 - Novara (NO)  
 Tel. 0321 392221 - Email: aa@archivio.gov.it

**OGGETTO:**  
 Realizzazione del P.E.B.A. dell'Archivio di Stato di Novara nell'ambito dell'investimento I.2 "Rinnozione delle strutture fisiche e cognitive in musei, biblioteche e archivi" (MICS) (MICS) finanziato dall'Unione europea - NextGenerationEU

**IL PROGETTISTA:**  
 Arch. Francesco Guercio  
 Ordine degli Architetti  
 della città di Novara n. 1204  
 Via Pisa 20/a - I. C. - 28100 Novara  
 Tel. 0321 392221  
 Email: architetto.francesco.guercio@gmail.com  
 PEC: francesco.guercio@pec.architetto.gov.it  
 P. IVA: 02762400315  
 C.F. 02074100315

**TIMBRO E FIRMA:**

**TITOLO:**  
 ANALISI: Planimetrie con individuazione delle barriere fisiche ed aree e percorsi già oggetto di interventi di accessibilità

PROGETTO	REDAZIONE	VERIFICA	APPROVAZIONE

FILE ARCHIVIO: 2024-001-144-02-0360    NUMERO D'OPERA: 2024-001    SCALE: 1:500    TAVOLA: 002