




PLANIMETRIA SCALA INGRESSO STATO DI FATTO
scala 1:100

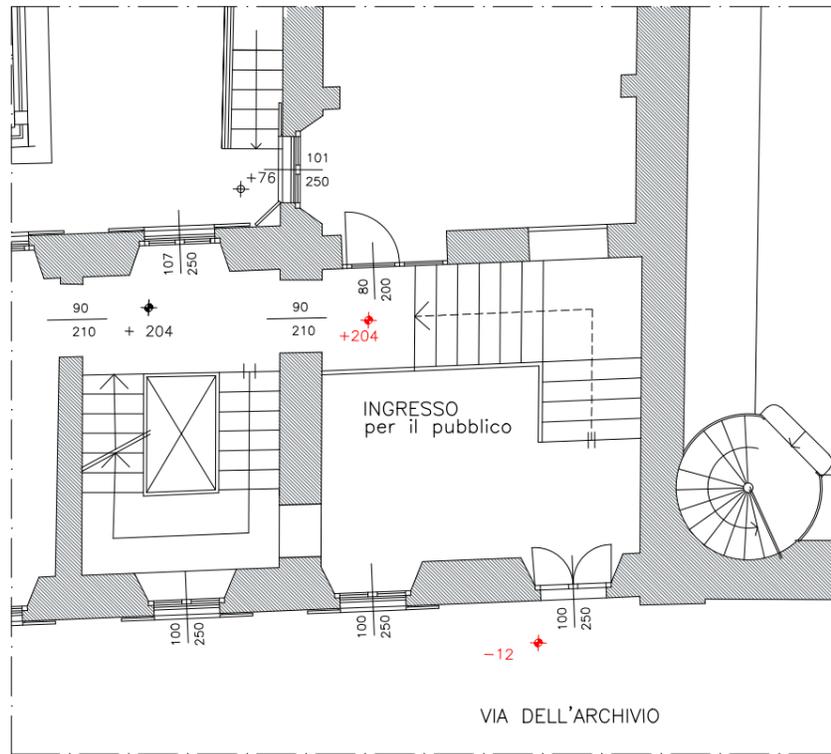


PLANIMETRIA SCALA INGRESSO STATO DI CONFRONTO
scala 1:100

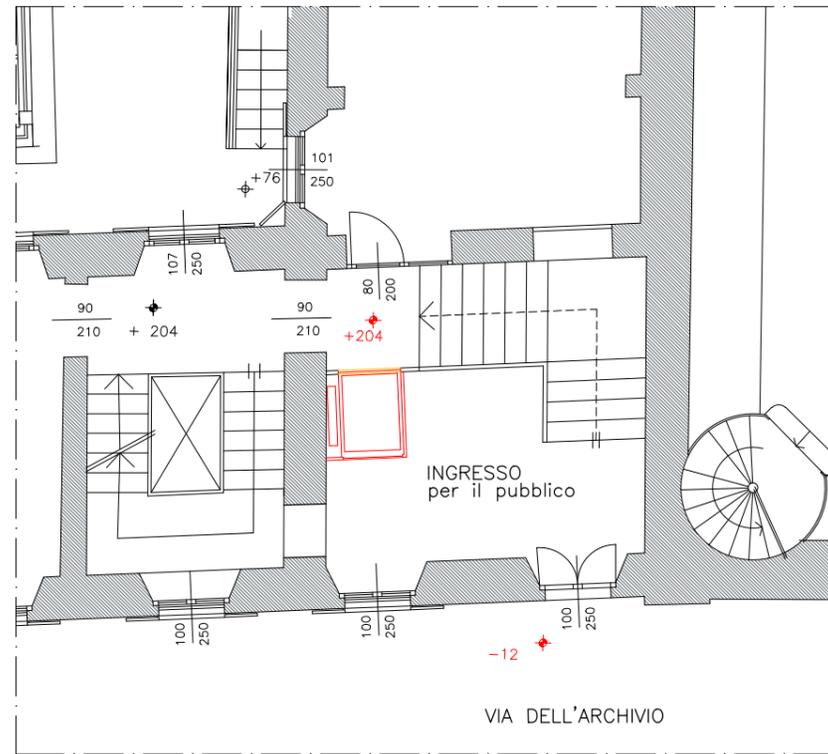

PLANIMETRIA SCALA INGRESSO STATO DI PROGETTO
scala 1:100

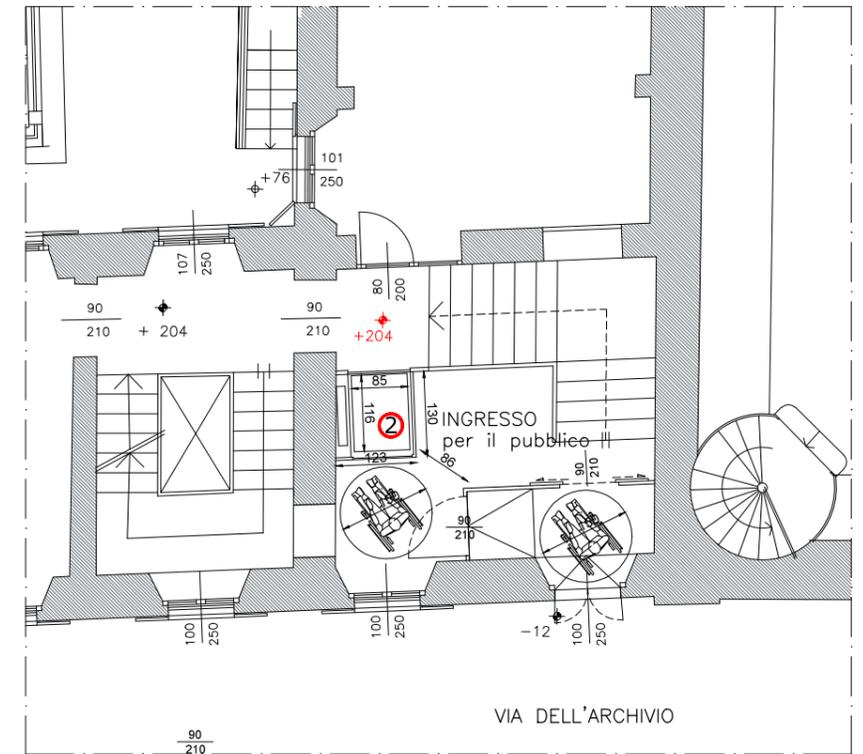

PLANIMETRIA SCALA INGRESSO STATO DI PROGETTO
scala 1:200

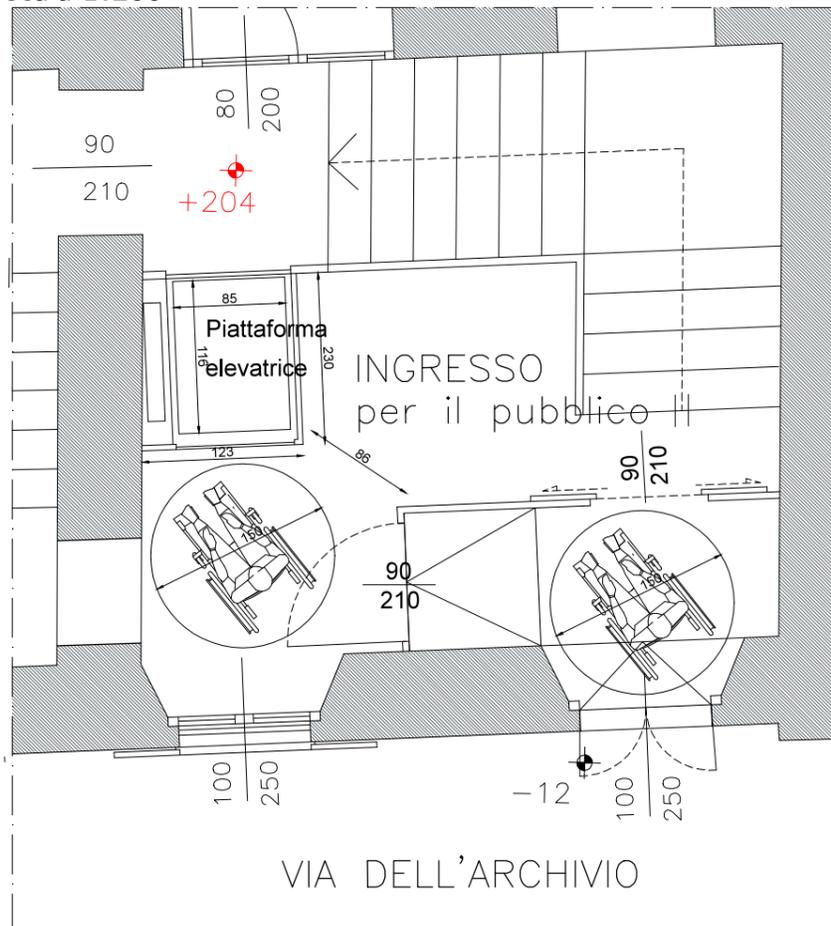

- Demolizioni
- Costruzioni

Superamento scalinata locale d'ingressa Archivio di Stato:

Nel locale d'ingresso dell'archivio di stato è presente una scalinata che da accesso ai locali dell'edificio, la scala risulta l'unica possibilità presente di superare il dislivello di m 2,04, tra ingresso sale consultazione. Attualmente questo dislivello vincola il disabile a utilizzare ingressi secondari, non potendo superare in nessun modo questa barriera. In questa scheda, per permettere la fruizione del disabile viene proposta l'installazione di una piattaforma elevatrice, che permetta il facile raggiungimento del livello superiore, viene proposta in un angolo della stanza, in prossimità della fine della scalinati al livello superiore. La piattaforma a livello funzionale risulta di semplice e veloce utilizzo (simile a un comune ascensore), e poco ingombrante all'interno del locale..

P
B
A

Ministero della cultura
ARCHIVIO DI STATO DI NOVARA

COMMISSIONATO DA:
ARCHIVIO DI STATO DI NOVARA
Sede in via dell'Archivio n.2 - Novara (NO)
Tel 0321 398229 - Email as-no@cultura.gov.it

OGGETTO:
Redazione del P.E.B.A. dell'Archivio di Stato di Novara nell'ambito dell'investimento 1.2 "Rimozione delle barriere fisiche e cognitive in musei, biblioteche e archivi" (M1C3) (M1C3) finanziato dall'Unione europea - NextGenerationEU

IL PROGETTISTA: Arch. Francesco Guercio Ordine degli Architetti della prov. di Novara: n. 1204 Via Pina Ballario n. 19 - 28100 Novara Cell. 333.8265357 Email architetto.francesco.guercio@gmail.com PEC. francesco.guercio@archiworldpec.it P.IVA 02168450035 C.F. GRCFN76C08Z114Q	TIMBRO E FIRMA:
---	------------------------

TITOLO:
PROGETTO: Particolare superamento scalinata locale d'ingresso

0.0	18/05/2024	SCHEDA 2	Arch. L.MASSERONI	Arch. F.GUERCIO	Arch. F.GUERCIO
REV.	DATA	DESCRIZIONE	DISEGNATO	VERIFICATO	APPROVATO
FILE ARCHIVIO: 2024-001-SCH-02.DWG		NUMERO COMM.: 2024-002	SCALA: 1:100	SCHEDA: 002	