PLANIMETRIA BAGNO PIANO PRIMO STATO DI FATTO
scala 1:100

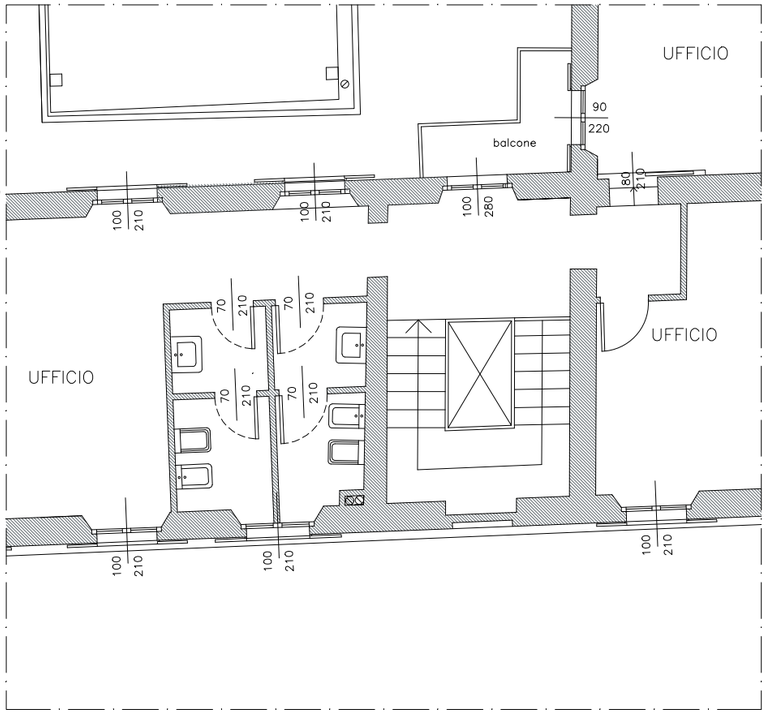

PLANIMETRIA BAGNO PIANO PRIMO STATO DI CONFRONTO
scala 1:100

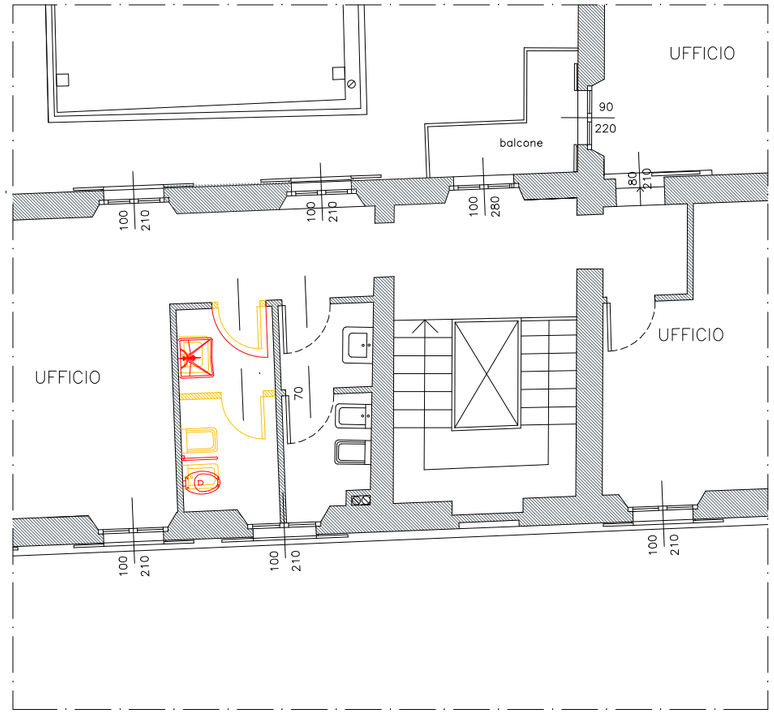

PLANIMETRIA BAGNO PIANO PRIMO STATO DI PROGETTO
scala 1:100

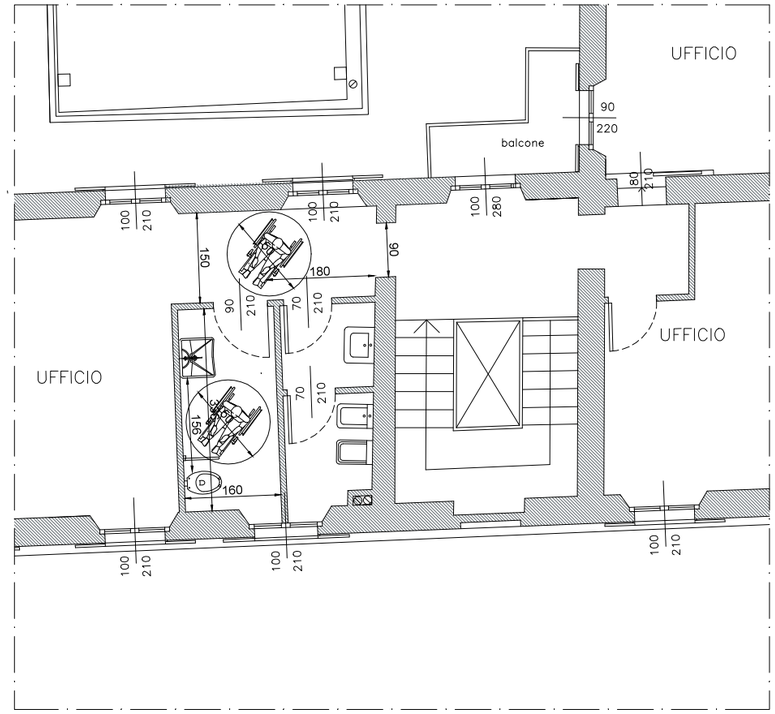

PLANIMETRIA BAGNO PIANO PRIMO STATO DI PROGETTO
scala 1:200

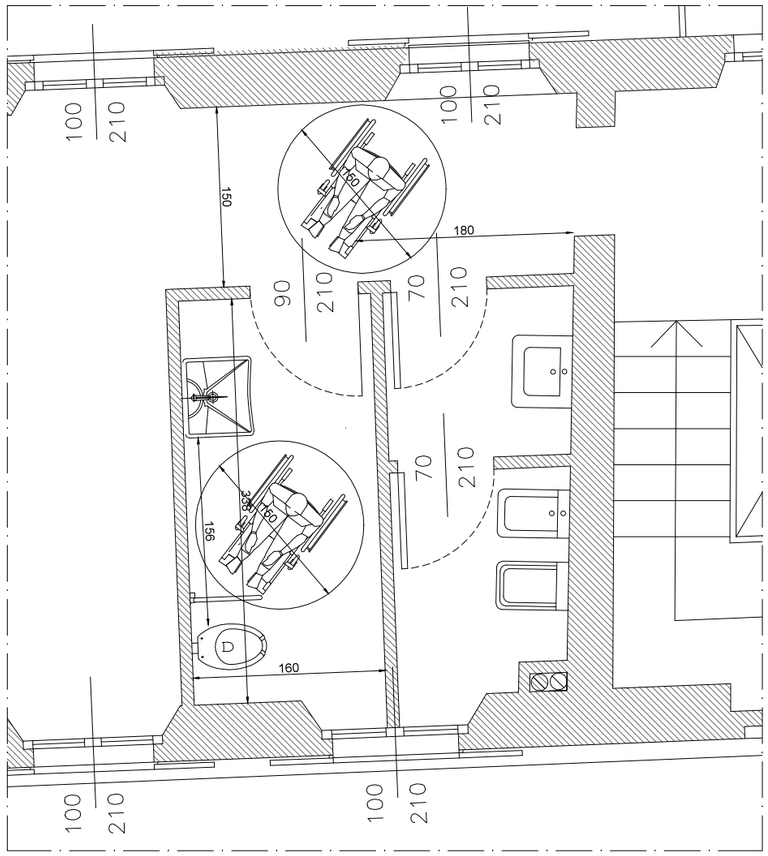

Demolizioni

Costruzioni

Accessibilità bagno piano primo:

Nel piano primo dell'Archivio di Stato attualmente non è presente il bagno per disabili. Nella presente scheda viene proposta la trasformazione di uno dei due bagni presenti in bagno per disabili.
Per rendere il locale individuato fruibile dal portatore di handicap, viene eleminata la tramezza divisoria in modo da creare meno ostacoli all'inteno del locale, e consintire la rotazione della carrozzina. Il corridoio esterno al bagno risulta già abbastanza spazioso da consentire il facile spostamento da parte del disabile, per rendere più agevole l'ingresso verrà installata una porta di luce di almeno cm 90 con apertura verso l'esterno.
Per garantire la manovra e l'uso degli apparecchi sanitari, anche alle persone disabili, è previsto, in rapporto agli spazi di manovra, la presenza di maniglie per avvicinarsi alla tazza WC, l'accostamento frontale al lavabo,uno spazio libero interno per garantire la rotazione di una sedia a rotelle (cerchio di diametro cm. 150).
-

PEBA

MINISTERO DELLA CULTURA
Ministero della cultura
ARCHIVIO DI STATO DI NOVARA
Finanziato dall'Unione europea NextGenerationEU

COMMISSIONATO DA:
ARCHIVIO DI STATO DI NOVARA
Sede in via dell'Archivio n.2 – Novara (NO)
Tel 0321 398229 – Email as-no@cultura.gov.it

OGGETTO:
Redazione del P.E.B.A. dell'Archivio di Stato di Novara nell'ambito dell'Investimento 1.2 "Rimozione delle barriere fisiche e cognitive in musei, biblioteche e archivi" (M1C3) (M1C3) finanziato dall'Unione europea – NextGenerationEU

IL PROGETTISTA:
Arch. Francesco Guercio
Ordine degli Architetti
della prov. di Novara: n. 1204
Via Pina Ballario n. 19 – 28100 Novara
Cell. 333.8265357
Email architetto.francesco.guercio@gmail.com
PEC. francesco.guercio@archiworldpec.it
P.IVA 02168450035
C.F. GRCFN76C08Z114Q

TIMBRO E FIRMA:

TITOLO:
PROGETTO: PARTICOLARE PROPOSTA D'INTERVENTO ADATTABILITA' BAGNO PIANO PRIMO

REV.	DATA	DESCRIZIONE	DISEGNATO	VERIFICATO	APPROVATO
0.0	18/05/2024	SCHEDA 6	Arch. L.MASSERONI	Arch. F.GUERCIO	Arch. F.GUERCIO

FILE ARCHIVIO:	NUMERO COMM.:	SCALA:	SCHEDA:
2024-001-SCH-06.DWG	2024-006	1:100	006