



PLANIMETRIA PT
CORPO VETRATO
STATO DI CONFRONTO
scala 1:100

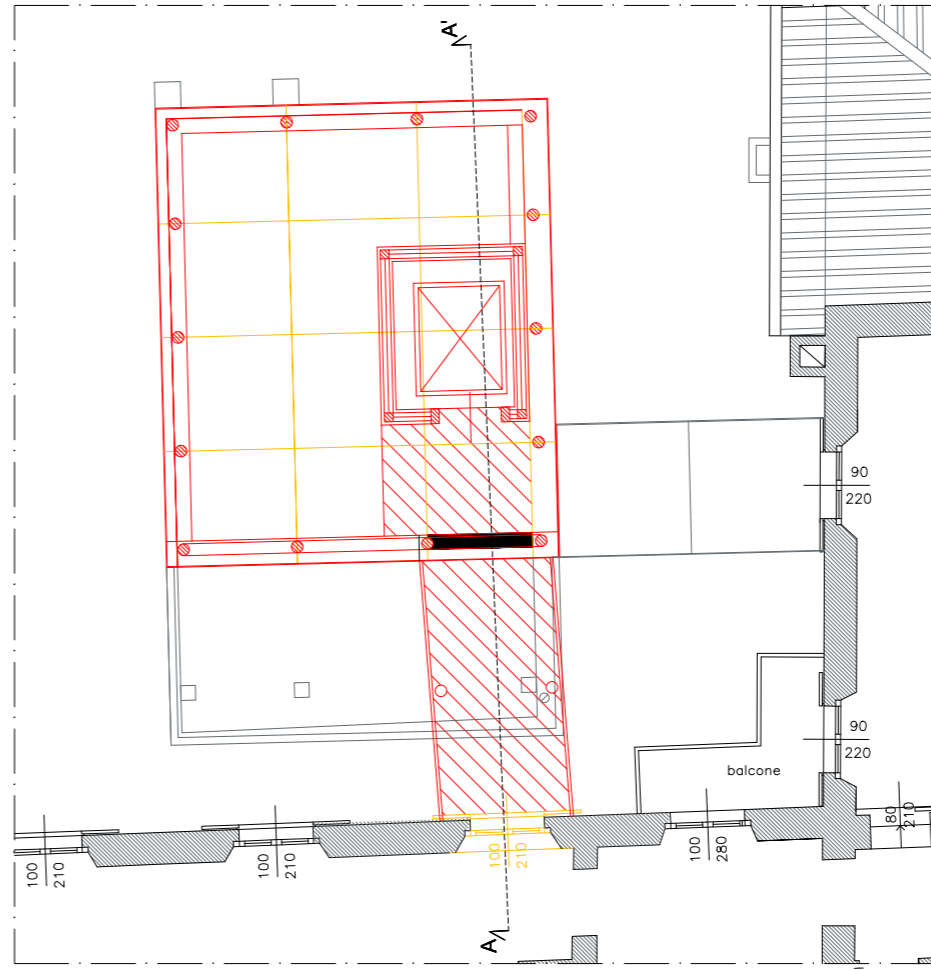

PLANIMETRIA P1
CORPO VETRATO
STATO DI CONFRONTO
scala 1:100

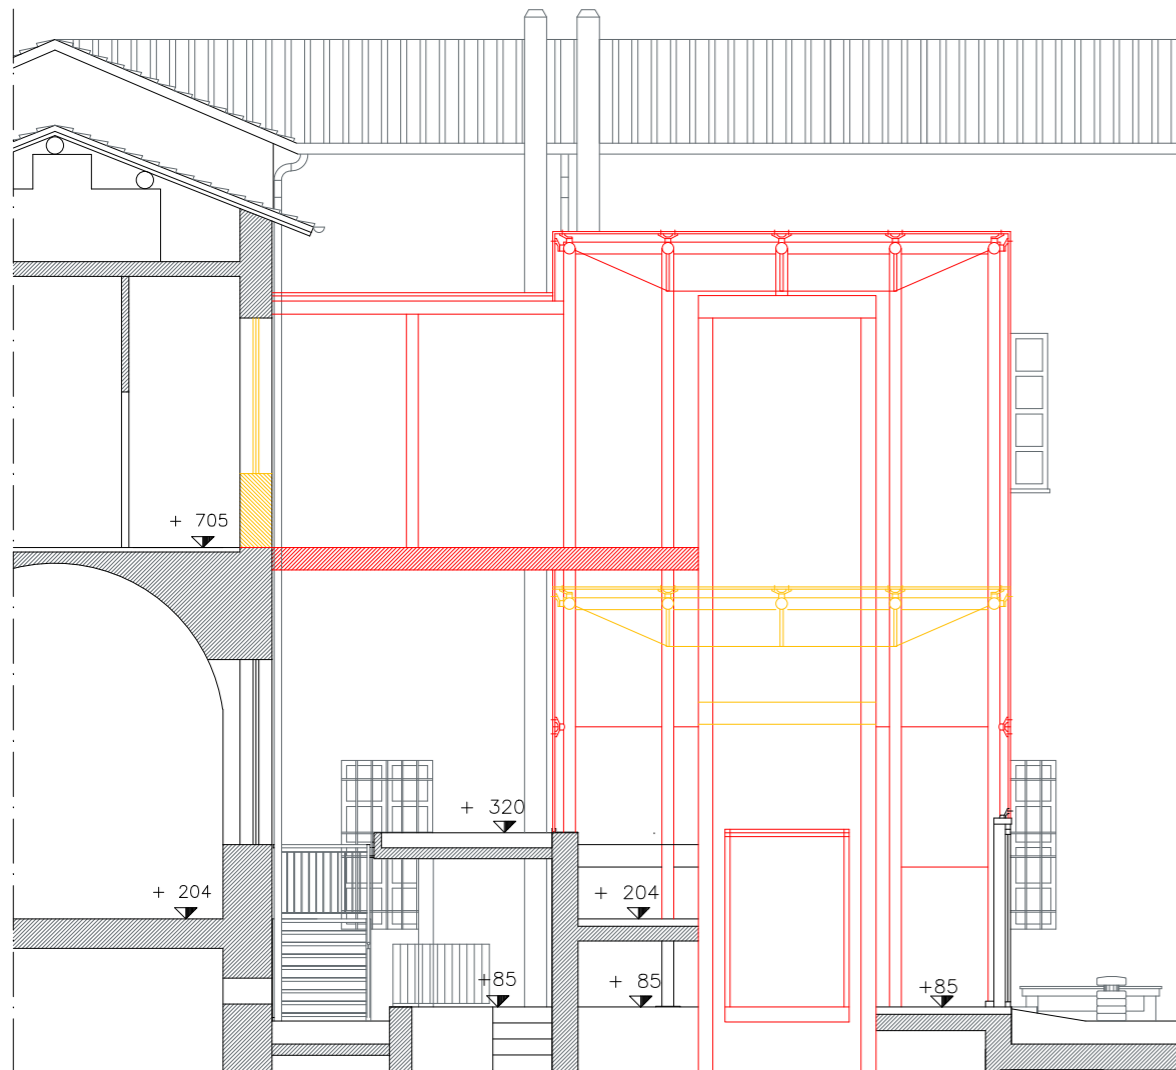

SEZIONE A-A'
CORPO VETRATO
STATO DI CONFRONTO
scala 1:100

P
B
A





Ministero della cultura
ARCHIVIO DI STATO DI NOVARA

COMMISSIONATO DA:
ARCHIVIO DI STATO DI NOVARA
Sede in via dell'Archivio n.2 - Novara (NO)
Tel 0321 398229 - Email as-no@cultura.gov.it

OGGETTO:
Redazione del P.E.B.A. dell'Archivio di Stato di Novara nell'ambito dell'investimento 1.2 "Rimozione delle barriere fisiche e cognitive in musei, biblioteche e archivi" (M1C3) (M1C3) finanziato dall'Unione europea - NextGenerationEU

<p>IL PROGETTISTA: Arch. Francesco Guercio Ordine degli Architetti della prov. di Novara: n. 1204 Via Pina Ballario n. 19 - 28100 Novara Cell. 333.8265357 Email architetto.francesco.guercio@gmail.com PEC. francesco.guercio@archiworldpec.it P.IVA 02168450035 C.F. GRCFN76C08Z114Q</p>	<p>TIMBRO E FIRMA:</p>
--	------------------------

TITOLO:
PROGETTO: PARTICOLARE PROPOSTA D'INTERVENTO SU CORPO VETRATO PER ACCESSIBILITA' PIANO PRIMO

REV.	DATA	DESCRIZIONE	DISEGNATO	VERIFICATO	APPROVATO
0.0	18/05/2024	SCHEDA 7B	Arch. L.MASSERONI	Arch. F.GUERCIO	Arch. F.GUERCIO

FILE ARCHIVIO: 2024-001-SCH-07B.DWG	NUMERO COMM.: 2024-007B	SCALA: 1:100	SCHEDA: 007B
--	----------------------------	-----------------	-----------------